



JP Razvojna agencija Požega

+381 (0)62 881 3702, razvojna.agencijapz@gmail.com, www.rap.co.rs

Зав.бр: 11-2-25/2024

Датум: 03.07.2024. године

Пожега

ПОЗИВ ЗА ПОДНОШЕЊЕ ПОНУДА

ПОДАЦИ О НАРУЧИОЦУ:

Лица за контакт: Ивана Грбовић

Лице овлашћено за потписивање уговора: Иван Бећић

Телефон: 062/88-137-02

e-mail: pisarnica@rap.co.rs

адреса: ЈП "Развојна агенција", Трг слободе 3, 31210 Пожега

ВРСТА ПОСТУПКА:

I Набавка на коју се не примењује Закон о јавним набавкама

II Поступак се спроводи ради закључивања уговора о набавци радова – Плато мерне станице за мониторинг квалитета ваздуха у Пожеги.

III Набавка није обликована по партијама.

ПРЕДМЕТ НАБАВКЕ : радови- Плато мерне станице за мониторинг квалитета ваздуха у Пожеги.

ПРОЦЕЊЕНА ВРЕДНОСТ НАБАВКЕ: 400.000,00 динара без ПДВ-а.

Избор најповољније понуде вршиће се на основу најниже укупне вредности без ПДВ-а.

НАЧИН ПОДНОШЕЊА ПОНУДЕ:

Понуђачи су у обавези да своје понуде доставе до 05.07.2024. год. до 14 сати, на горе наведену адресу, у затвореној коверти са назнаком на предњој страни:

"ПОНУДА - НЕ ОТВАРАЈ", за набавку: радови- Плато мерне станице за мониторинг квалитета ваздуха у Пожеги, а на полеђини назив и адресу понуђача.

Понуђачи могу понуду доставити непосредно, поштом или електронски на e-mail:

pisarnica@rap.co.rs. Уколико се понуда доставља поштом или непосредно, понуђач је дужан да обезбеди да понуда стигне до назначене адресе наручиоца ЈП "Развојна агенција", Трг слободе 3, 31210 Пожега, пре истека рока за достављање понуда, јер ће се у противном сматрати неблаговременом.

ОТВАРАЊЕ ПОНУДА:

Отварање понуда ће се вршити 05.07.2024. године, са почетком у 14 сати у просторијама ЈП "Развојна агенција" Пожега, ул. Трг слободе 3.

Наручилац ће у року од 3 дана од дана отварања понуда донети Одлуку о додели уговора.





в.д. директора
Иван Бећић, дипл.еџц.

***НАПОМЕНА:** На обрасцу понуде унети заводни број, попунити је, потписати.

Критеријум за избор понуде је: најнижа укупна вредност без ПДВ-а.

Рок за извођења радова: август 2024. године, територија општине Пожега

Рок плаћања: 45 дана од дана испоруке радова, а према испостављеној исправној Е- фактури.

Привредни субјект је обвезник ПДВ-а (заокружити или поцртити одговор)

1. ДА
2. НЕ

ПОДАЦИ О ПОНУЂАЧУ

ПОДАЦИ О ПОНУЂАЧУ:

Назив понуђача: _____

Адреса понуђача: _____

Лице за контакт: _____

Телефон: _____

Матични број понуђача: _____

Порески број понуђача (ПИБ): _____

Број рачуна и банка: _____

Шифра делатности: _____

Овлашћено лице : _____

Достављамо Вам понуду бр: _____ од _____ године за набавку радова - Плато мерне станице за мониторинг квалитета ваздуха у Пожеги

ПРЕДМЕР И ПРЕДРАЧУН РАДОВА

За извођење радова платоа мерне станице за мониторинг квалитета ваздуха. Катастарска парцела бр.434/2 КО Пожега.

Р.бр.	ВРСТА РАДОВА	Ј.м.	Количина	Стопа ПДВ	Јед.цена без ПДВ	Јед.цена са ПДВ	Укупно вредност без ПДВ	Укупно вредност са ПДВ
ПЛАТО МЕРНЕ СТАНИЦЕ								
I ПРЕТХОДНИ РАДОВИ								
1.1	Шлицовање ради утврђивања стварног положаја инсталација	м'	30,00			0,00	0,00	0,00
1.2	Набавка и постављање заштитних пластичних цеви (бужир ребрасто цево Ø50/40мм) у ископан ров као заштита нових електроенергетских инсталација . Обрачун по дужном метру.	м'	30,00			0,00	0,00	0,00
1.3	Израда снимка изведеног објекта платоа мерне станице	пауш.	1,00			0,00	0,00	0,00
СВЕГА ПРЕТХОДНИ РАДОВИ:							0,00	0,00
II ЗЕМЉАНИ РАДОВИ								
2.1	Ископ земље III и IV категорије 90% машински и 10% ручно са машинским утоваром и превозом на депонију СТД=5км	м3	11,55			0,00	0,00	0,00
2.2	Машинска уградња тампона од дробљеног каменог агрегата 0-63мм д=25цм са набавком и превозом (Ms=40МПа).	м3	3,30			0,00	0,00	0,00
2.3	Набавка, транспорт, монтажа сонде за уземљење FeZn 2.5``x3.0m	ком	3,00			0,00	0,00	0,00
2.4	Набавка, транспорт, полагање трака за уземљење (у цену укључен сав потрошни материјал укључујући обујмице 2.5``)	м'	30,00			0,00	0,00	0,00
СВЕГА ЗЕМЉАНИ РАДОВИ:							0,00	0,00

III АРМИРАЧКО БЕТОНСКИ РАДОВИ

3.1	Набавка, транспорт и полагање арматуре за израду темеља ГА, РА	кг	55,00		0,00	0,00	0,00
3.2	Набавка, транспорт и полагање арматуре за израду темеља МАГ	кг	119,60		0,00	0,00	0,00
3.3	Израда бетонског темеља. Цена обухвата: набавку, израду једностране оплате, справљање, транспорт и уграђивање бетона МБ30.	м3	4,00		0,00	0,00	0,00
3.4	Израда бетонског тротоара око платоа. Цена обухвата: набавку, превоз и насипање шљунка у слоју д=10цм испод тротоара, израду једностране оплате, справљање, транспорт и уграђивање бетона МБ30.	м3	2,00		0,00	0,00	0,00
СВЕГА АБ РАДОВИ:						0,00	0,00

IV ЗАШТИТНА ОГРАДА

4.1	Постављање елемената заштитне оградe (челични кутијасте профил 40*40*3мм са темељном и заштитном фарбом) а) набавка, превоз и уградња стубова у стопу од бетона МБ20, димензија стопе 0.3*0.3м Цена обухвата: набавку, справљање, транспорт и уграђивање бетона. а1) стуб висине 2,2м (челични кутијасте профил 40*40*3мм са темељном и заштитном фарбом) б) набавка, превоз и монтажа оградe од грифоване жице са окцима 50*50мм висине 2,2м на претходно уграђени стуб в) набавка, превоз и монтажа врата са цилиндар бравом и 3 шарке (челични кутијасте профил 40*40*3мм са темељном и заштитном фарбом) Димензије врата 1.1м х 2.2м	ком	12,00		0,00	0,00	0,00
		м'	42,00		0,00	0,00	0,00
		ком	1,00		0,00	0,00	0,00
СВЕГА ЗАШТИТНА ОГРАДА:						0,00	0,00

РЕКАПИТУЛАЦИЈА

I ПРЕТХОДНИ РАДОВИ	0,00	0,00
II ЗЕМЉАНИ РАДОВИ	0,00	0,00
III АРМИРАНО - БЕТОНСКИ РАДОВИ	0,00	0,00
IV ЗАШТИТНА ОГРАДА	0,00	0,00
СВЕГА I + II + III + IV без ПДВ - а:	0,00	0,00
	без ПДВ	са ПДВ

НАПОМЕНА:

деталји према пројекту Плато мерне станице за мониторинг квалитета мерне станице

УКУПНО БЕЗ ПДВ-А: _____ динара

ПДВ: _____ динара

УКУПНО СА ПДВ-ОМ: _____ динара

У _____

Овлашћено лице понуђача

Дана:

3. TEKSTUALNI PRILOZI

3.2 TEHNIČKI OPIS

INVESTITOR	"ECOMAKS SOLUTIONS" d.o.o. Ul. Šekspirova br. 13, Beograd
OBJEKAT	PLATO MERNE STANICE ZA MONITORING KVALITETA VAZDUHA
PROJEKAT	GLAVNI PROJEKAT
UGOVOR BROJ	P-003/20

TEHNIČKI OPIS
GLAVNOG PROJEKTA
PLATO MERNE STANICE
ZA MONITORING KVALITETA VAZDUHA

Projekat se izrađuje na zahtev investitora "ECOMAKS SOLUTIONS" d.o.o.
Ul. Šekspirova br. 13, Beograd.

Položaj platoa merne stanice za monitoring vazduha treba da bude je skladu sa sledećim uslovima:

- udaljenost od okolnih saobraćajnica minimum 15 m
- udaljenost od susednih objekata minimum 2H (2 visine susednog objekta)


Projektovan je plato za tipsku mernu stanicu za monitoring vazduha. Tipska merna stanica je dimenzija 2,5 x 3,0 m u osnovi.

Predviđen je plato od armiranog betona, dimenzija 3,0 x 3,5 m u osnovi, u skladu sa statičkim proračunom. Oko platoa je projektovan trotoar od nabijenog betona širine 1,25m prema ulazu u mernu stanicu, a sa ostalih strana širine 0,75 m.


Predviđena je zaštitna ograda od kutijastih čeličnih profila, sa ispunom od grifovane žice, visine 2,2 m. Predviđeni su temelji samci za oslanjanje stubova ograde, dimenzija 0,3 x 0,3 m, u skladu sa statičkim proračunom.

ODGOVORNI PROJEKTANT


NEBOJŠA FOTIRIĆ d.i.a.
Licenca br. **300 0134 03**

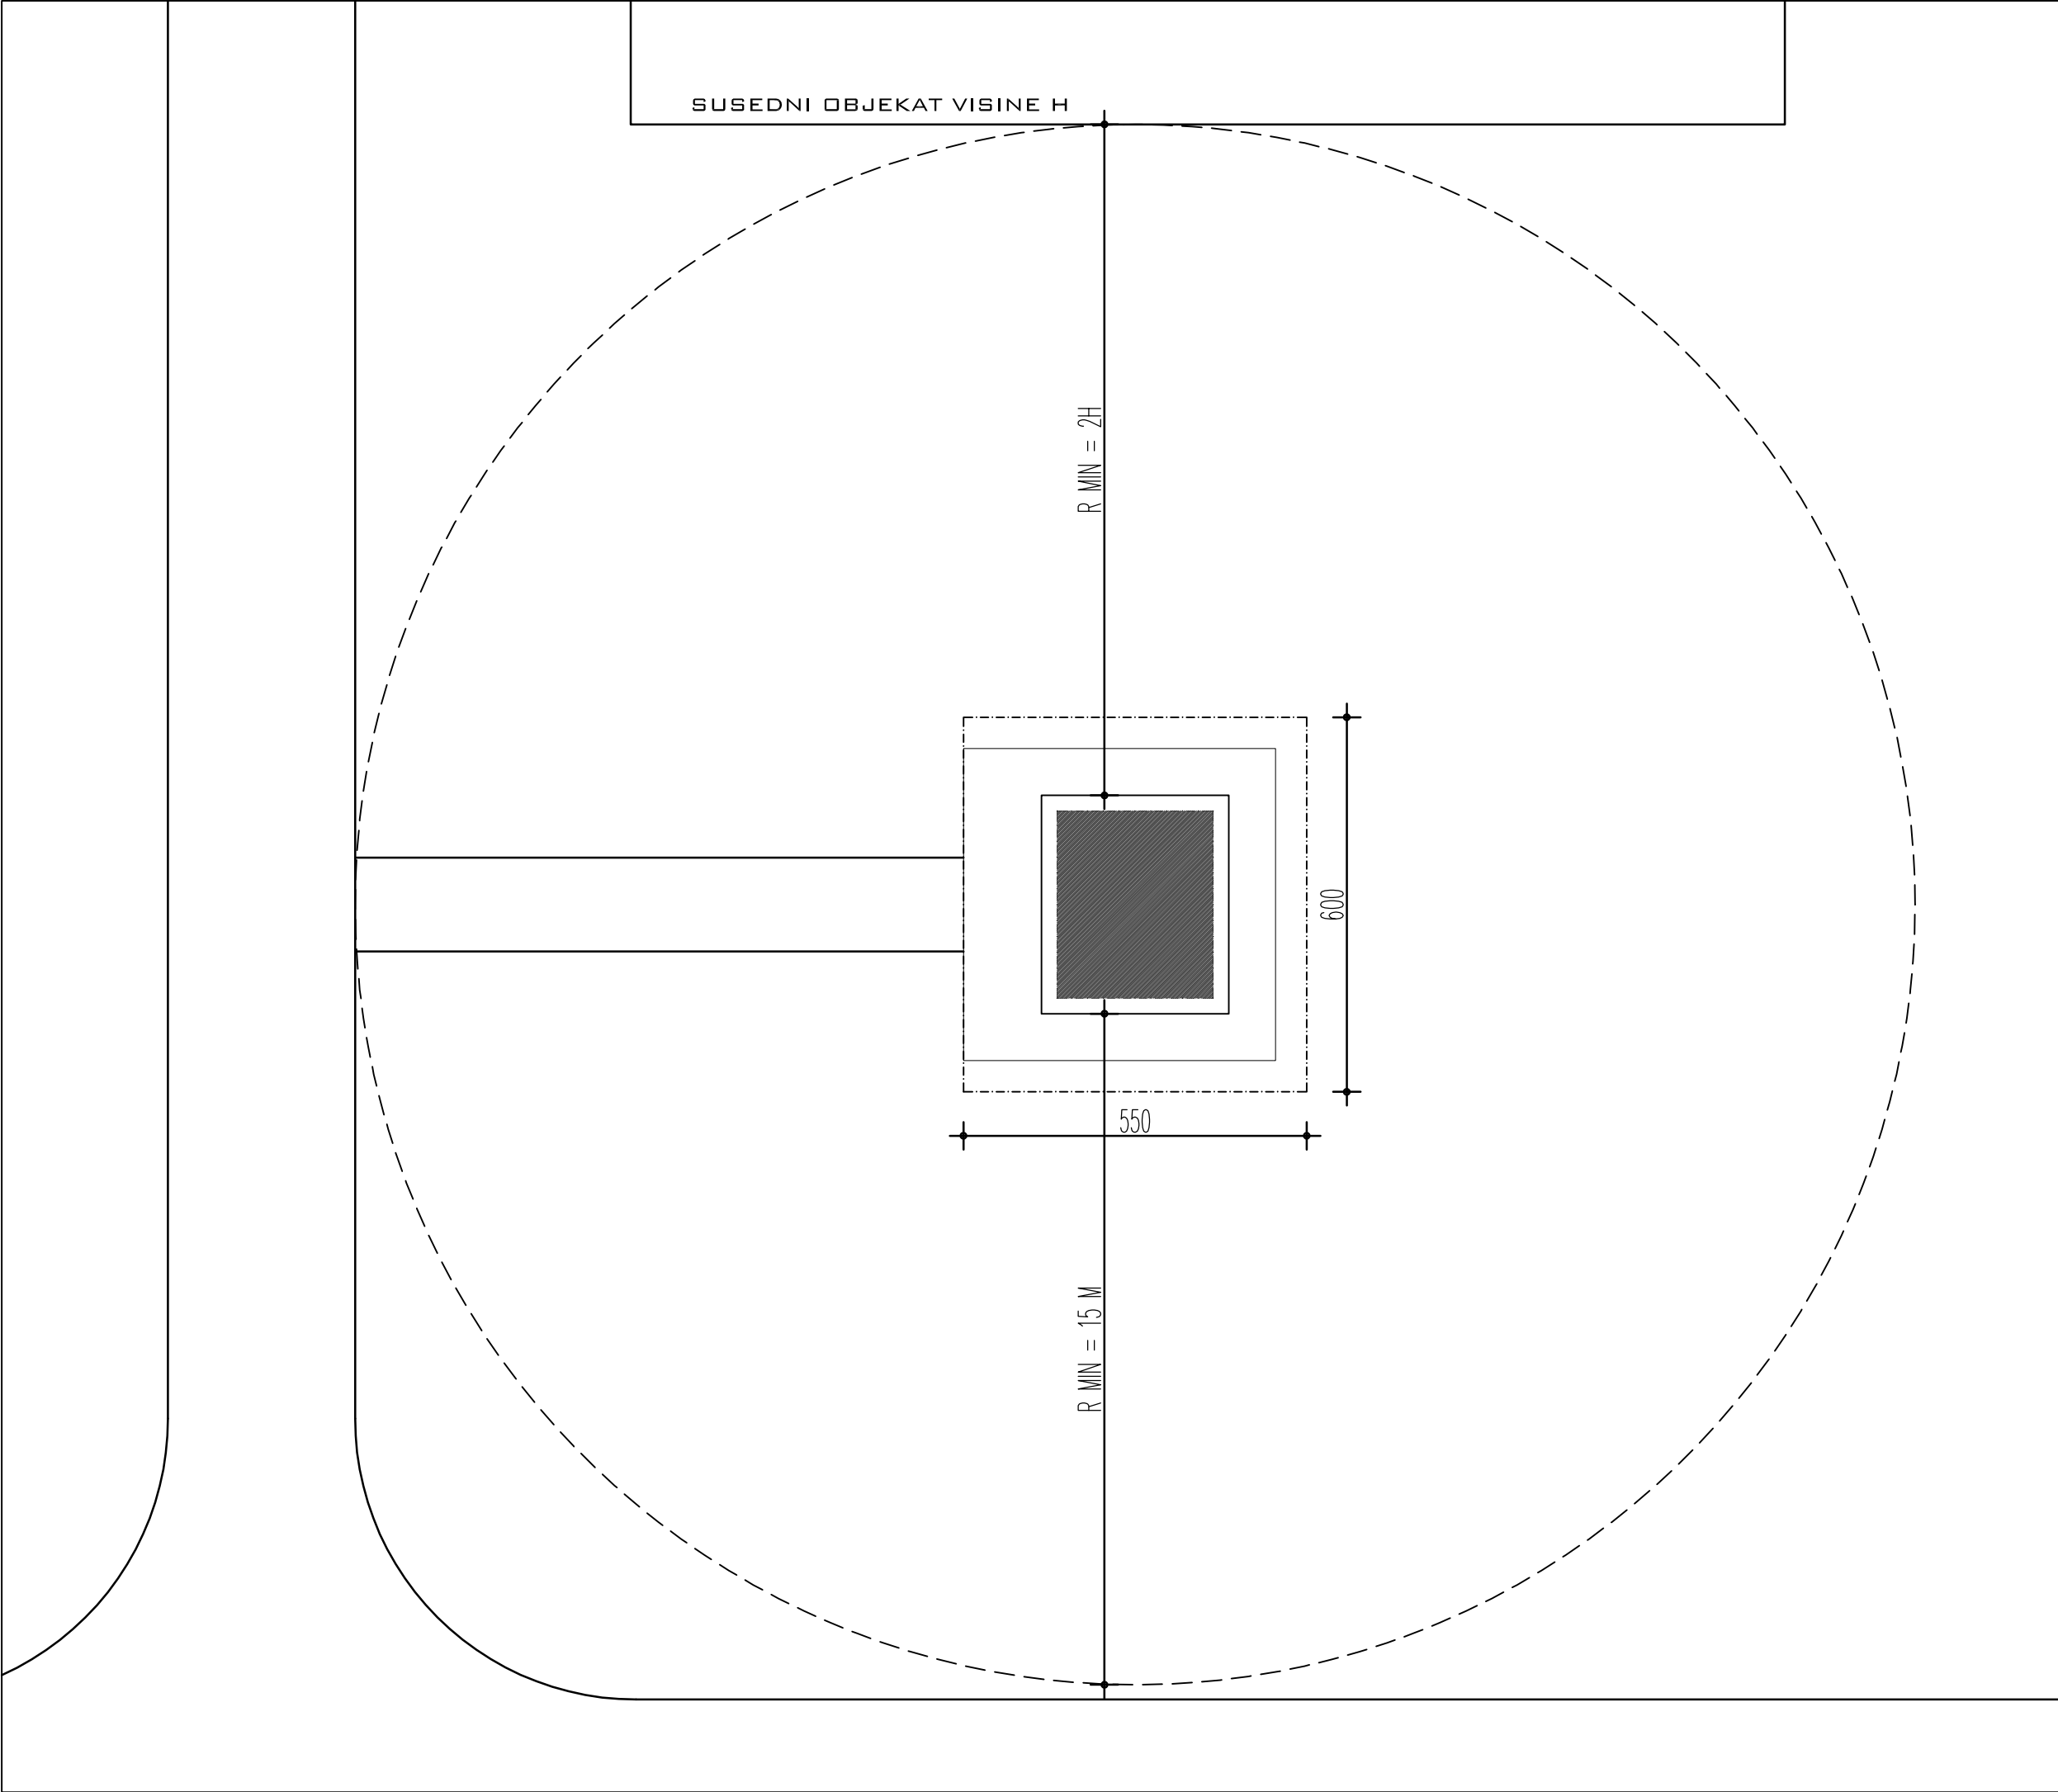

PREDUZECE ZA PROJEKTOVANJE I INZINJERING STU.DIA B.B.B.		
BROJ PROJEKTA	003/20	VARIJANTA A
INVESTITOR	„ECOMAKS SOLUTIONS“ Ul. Šekspirova br.13, Beograd	
PROJEKAT	GLAVNI PROJEKAT PLATOA MERNE STANICE ZA MONITORING KVALITETA VAZDUHA	
ODGOVORNI PROJEKTANT	NEBOJŠA FOTIRIĆ d.i.a.	
SADRZAJ LISTA	POLOŽAJ MERNE STANICE	
RAZMERA	1:100	BR. LISTA
DATUM	SEPTEMBAR 2020	01

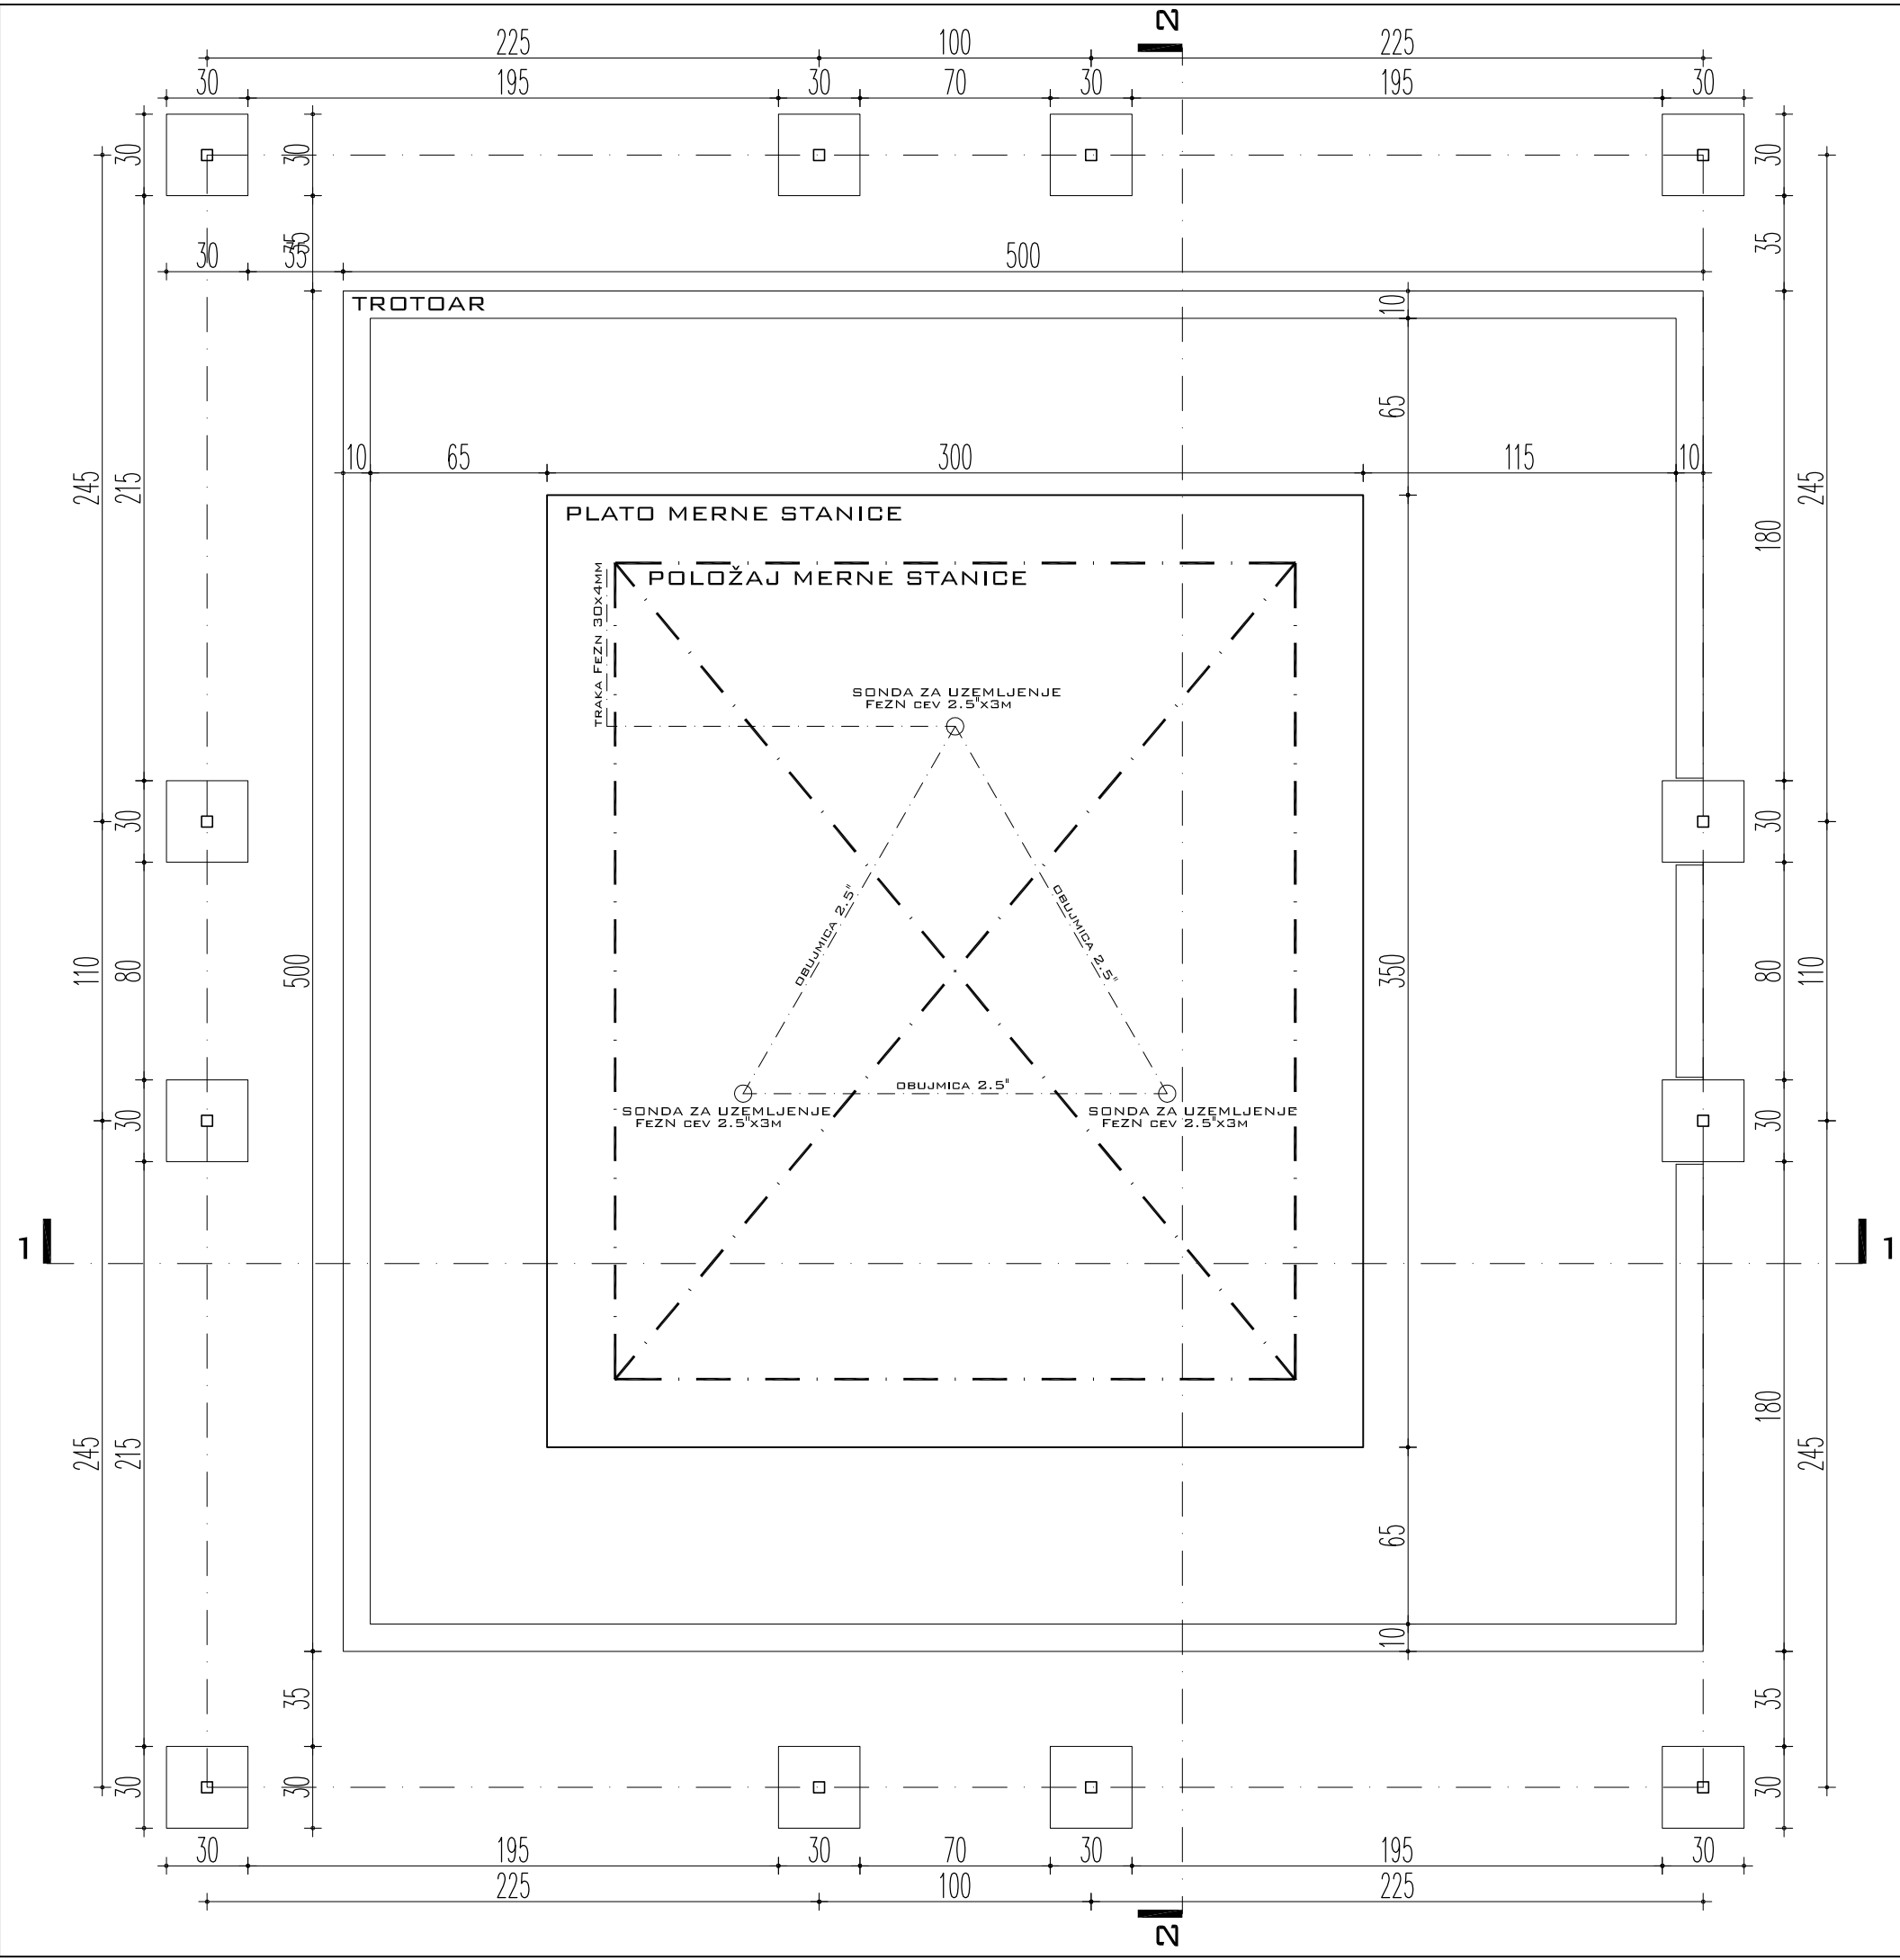

PREDUZECE ZA PROJEKTOVANJE I INZINJERING STUDIO 1000		
BROJ PROJEKTA	003/20	VARIJANTA A
INVESTITOR	„ECOMAKS SOLUTIONS“ Ul. Šekspirova br.13, Beograd	
PROJEKAT	GLAVNI PROJEKAT PLATO MERNE STANICE ZA MONITORING KVALITETA VAZDUHA	
ODGOVORNI PROJEKTANT	NEBOJŠA FOTIRIĆ d.i.a.	
SADRŽAJ LISTA	OSNOVA TEMELJA	
RAZMERA	1:25	BR. LISTA 02
DATUM	SEPTEMBAR 2020	

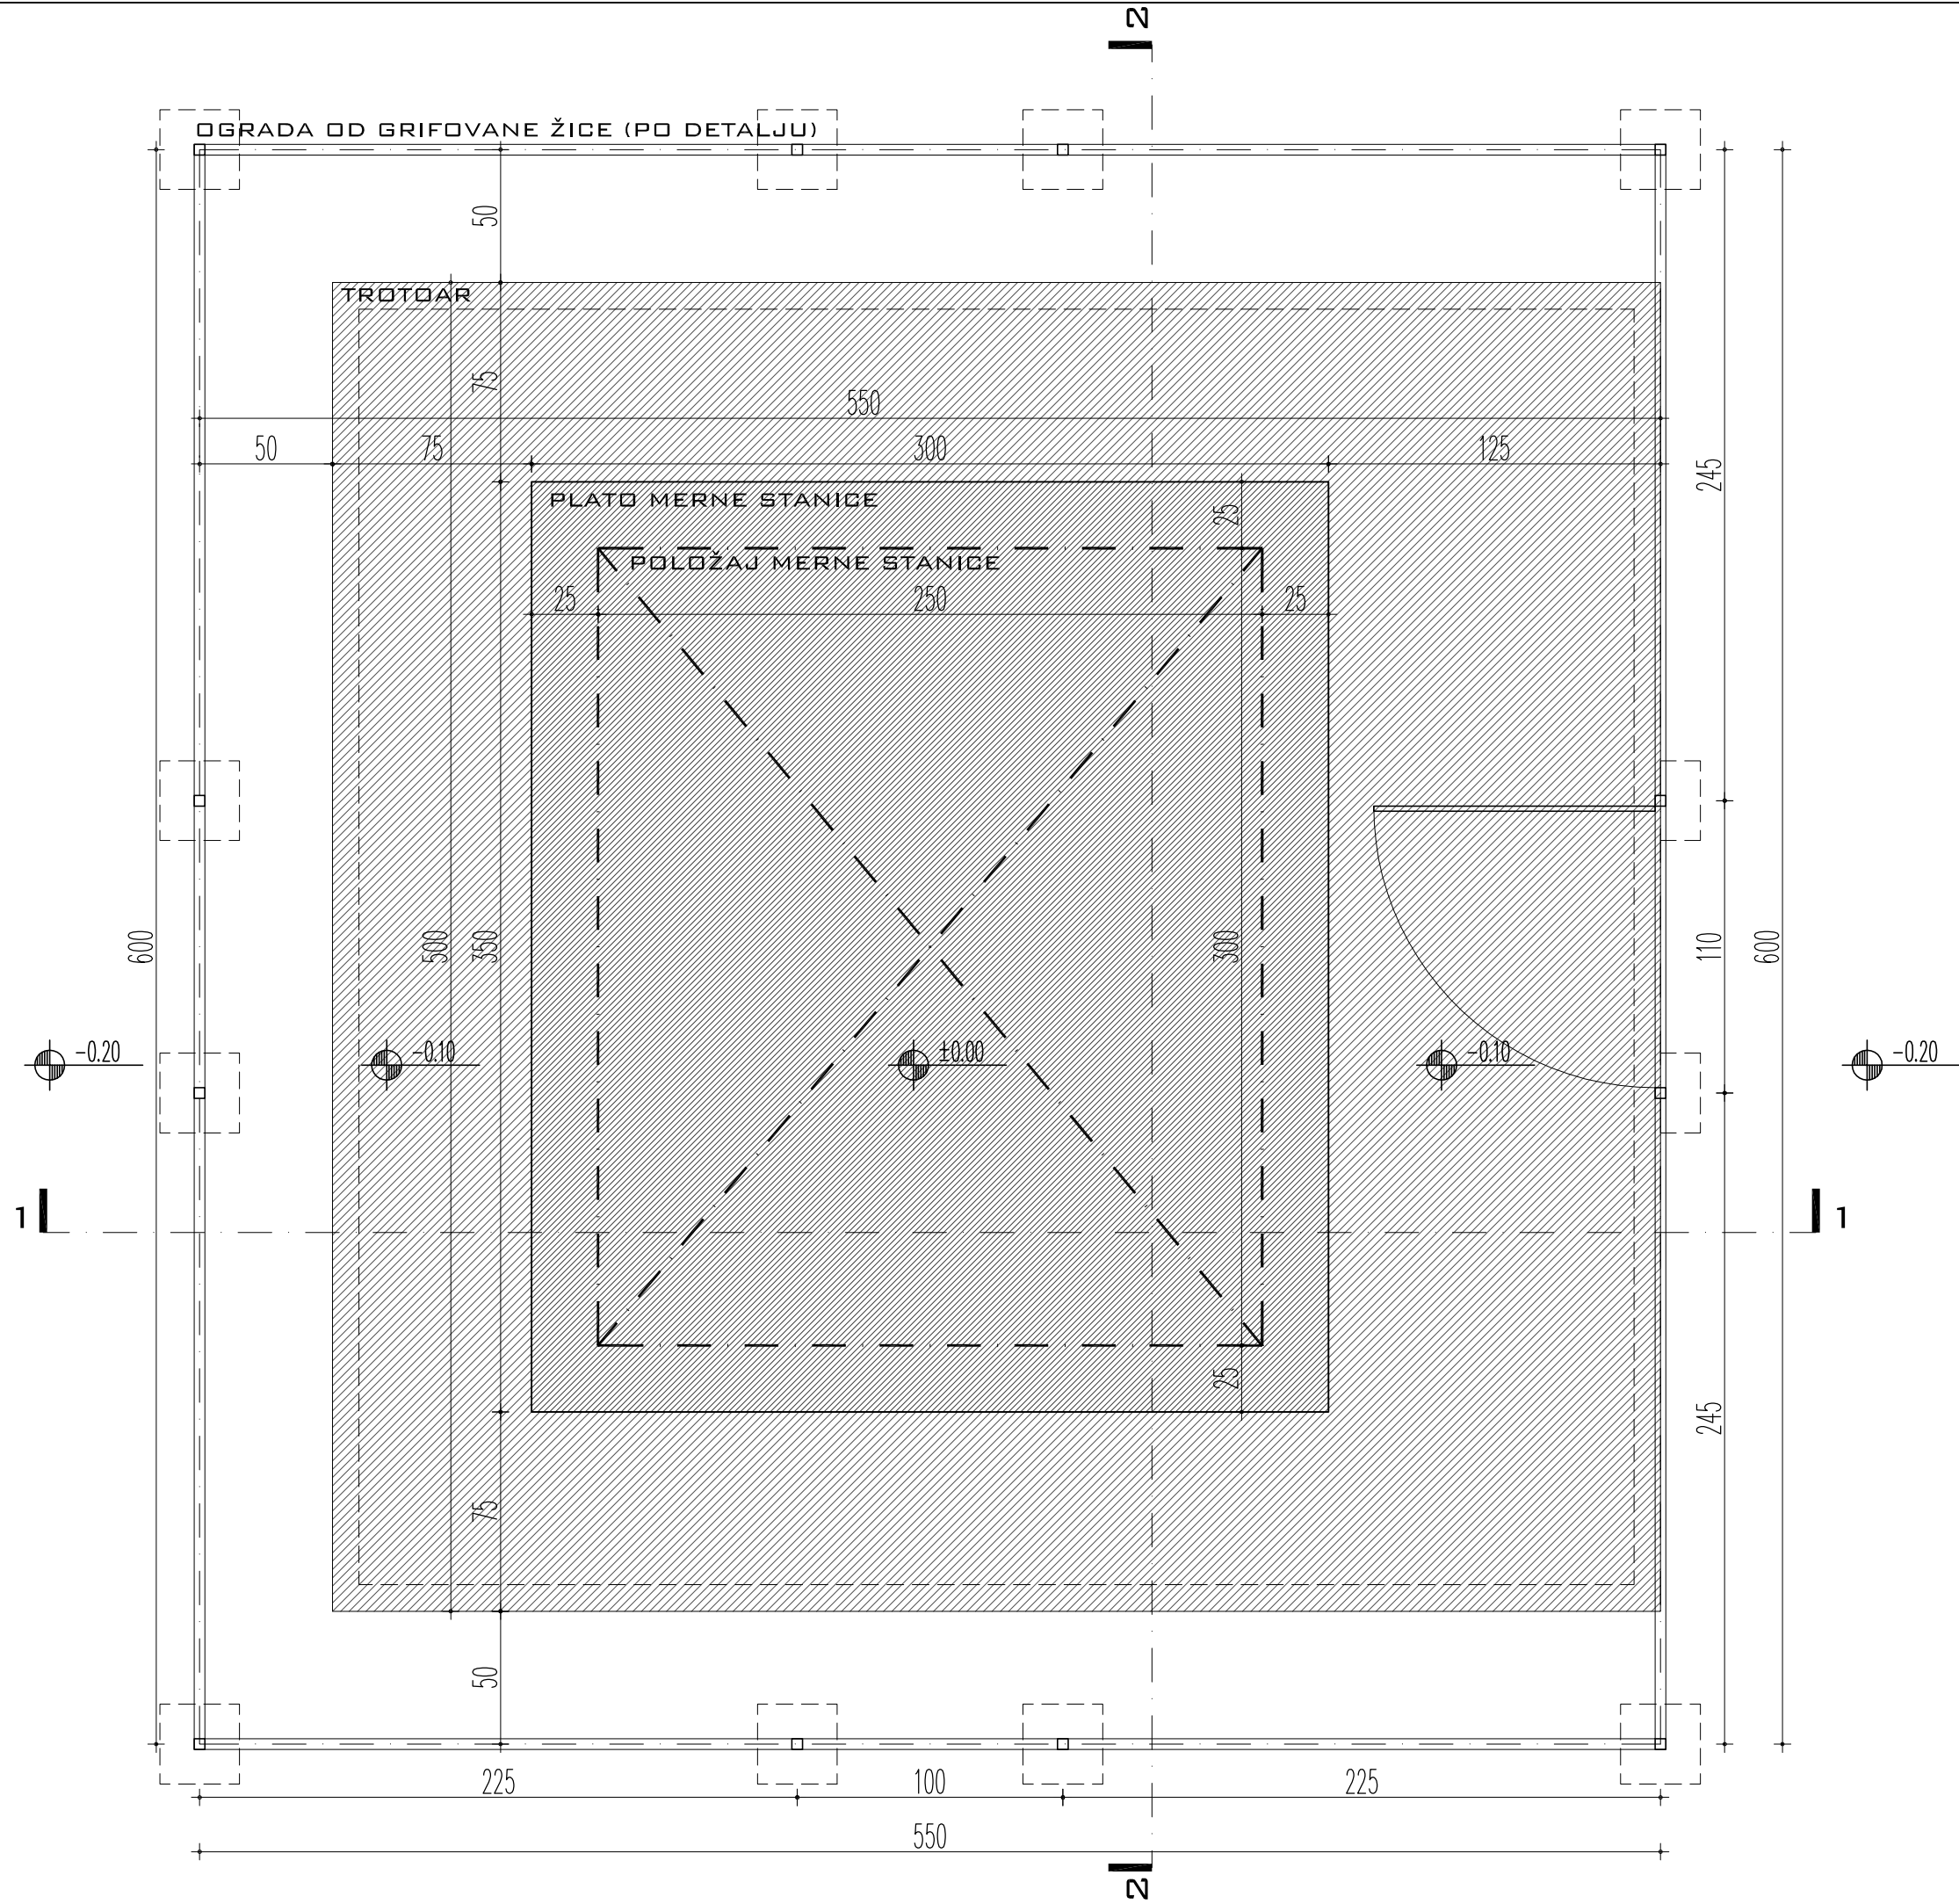

PREDUZEĆE ZA PROJEKTOVANJE I INŽINJERING
STUDIO 1000

BROJ PROJEKTA 003/20 VARIJANTA **A**

INVESTITOR „ECOMAKS SOLUTIONS“
Ul. Šekspirova br.13, Beograd


PROJEKAT GLAVNI PROJEKAT
PLATO MERNE STANICE
ZA MONITORING KVALITETA VAZDUHA

ODGOVORNI PROJEKTANT NEBOJŠA FOTIRIĆ d.i.a.


SADRŽAJ LISTA OSNOVA PLATO

RAZMERA 1:25 BR. LISTA

DATUM SEPTEMBAR 2020 **03**

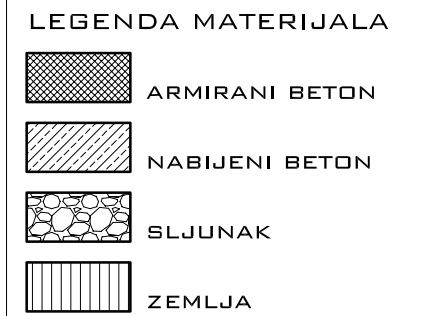

PREDUZEĆE ZA PROJEKTOVANJE I INŽINJERING STU.DIA		
BRÖJ PROJEKTA	003/20	VARIJANTA A
INVESTITOR	„ECOMAKS SOLUTIONS“ Ul. Šekspirova br.13, Beograd	
PROJEKAT	GLAVNI PROJEKAT PLATOÄ MERNE STANICE ZA MONITORING KVALITETA VAZDUHA	
ODGOVORNI PROJEKTANT	NEBOJŠA FOTIRIĆ d.i.a.	
SADRŽAJ LISTA	PRESEK 1-1	
RAZMERA	1:25	BR. LISTA
DATUM	SEPTEMBAR 2020	
		04


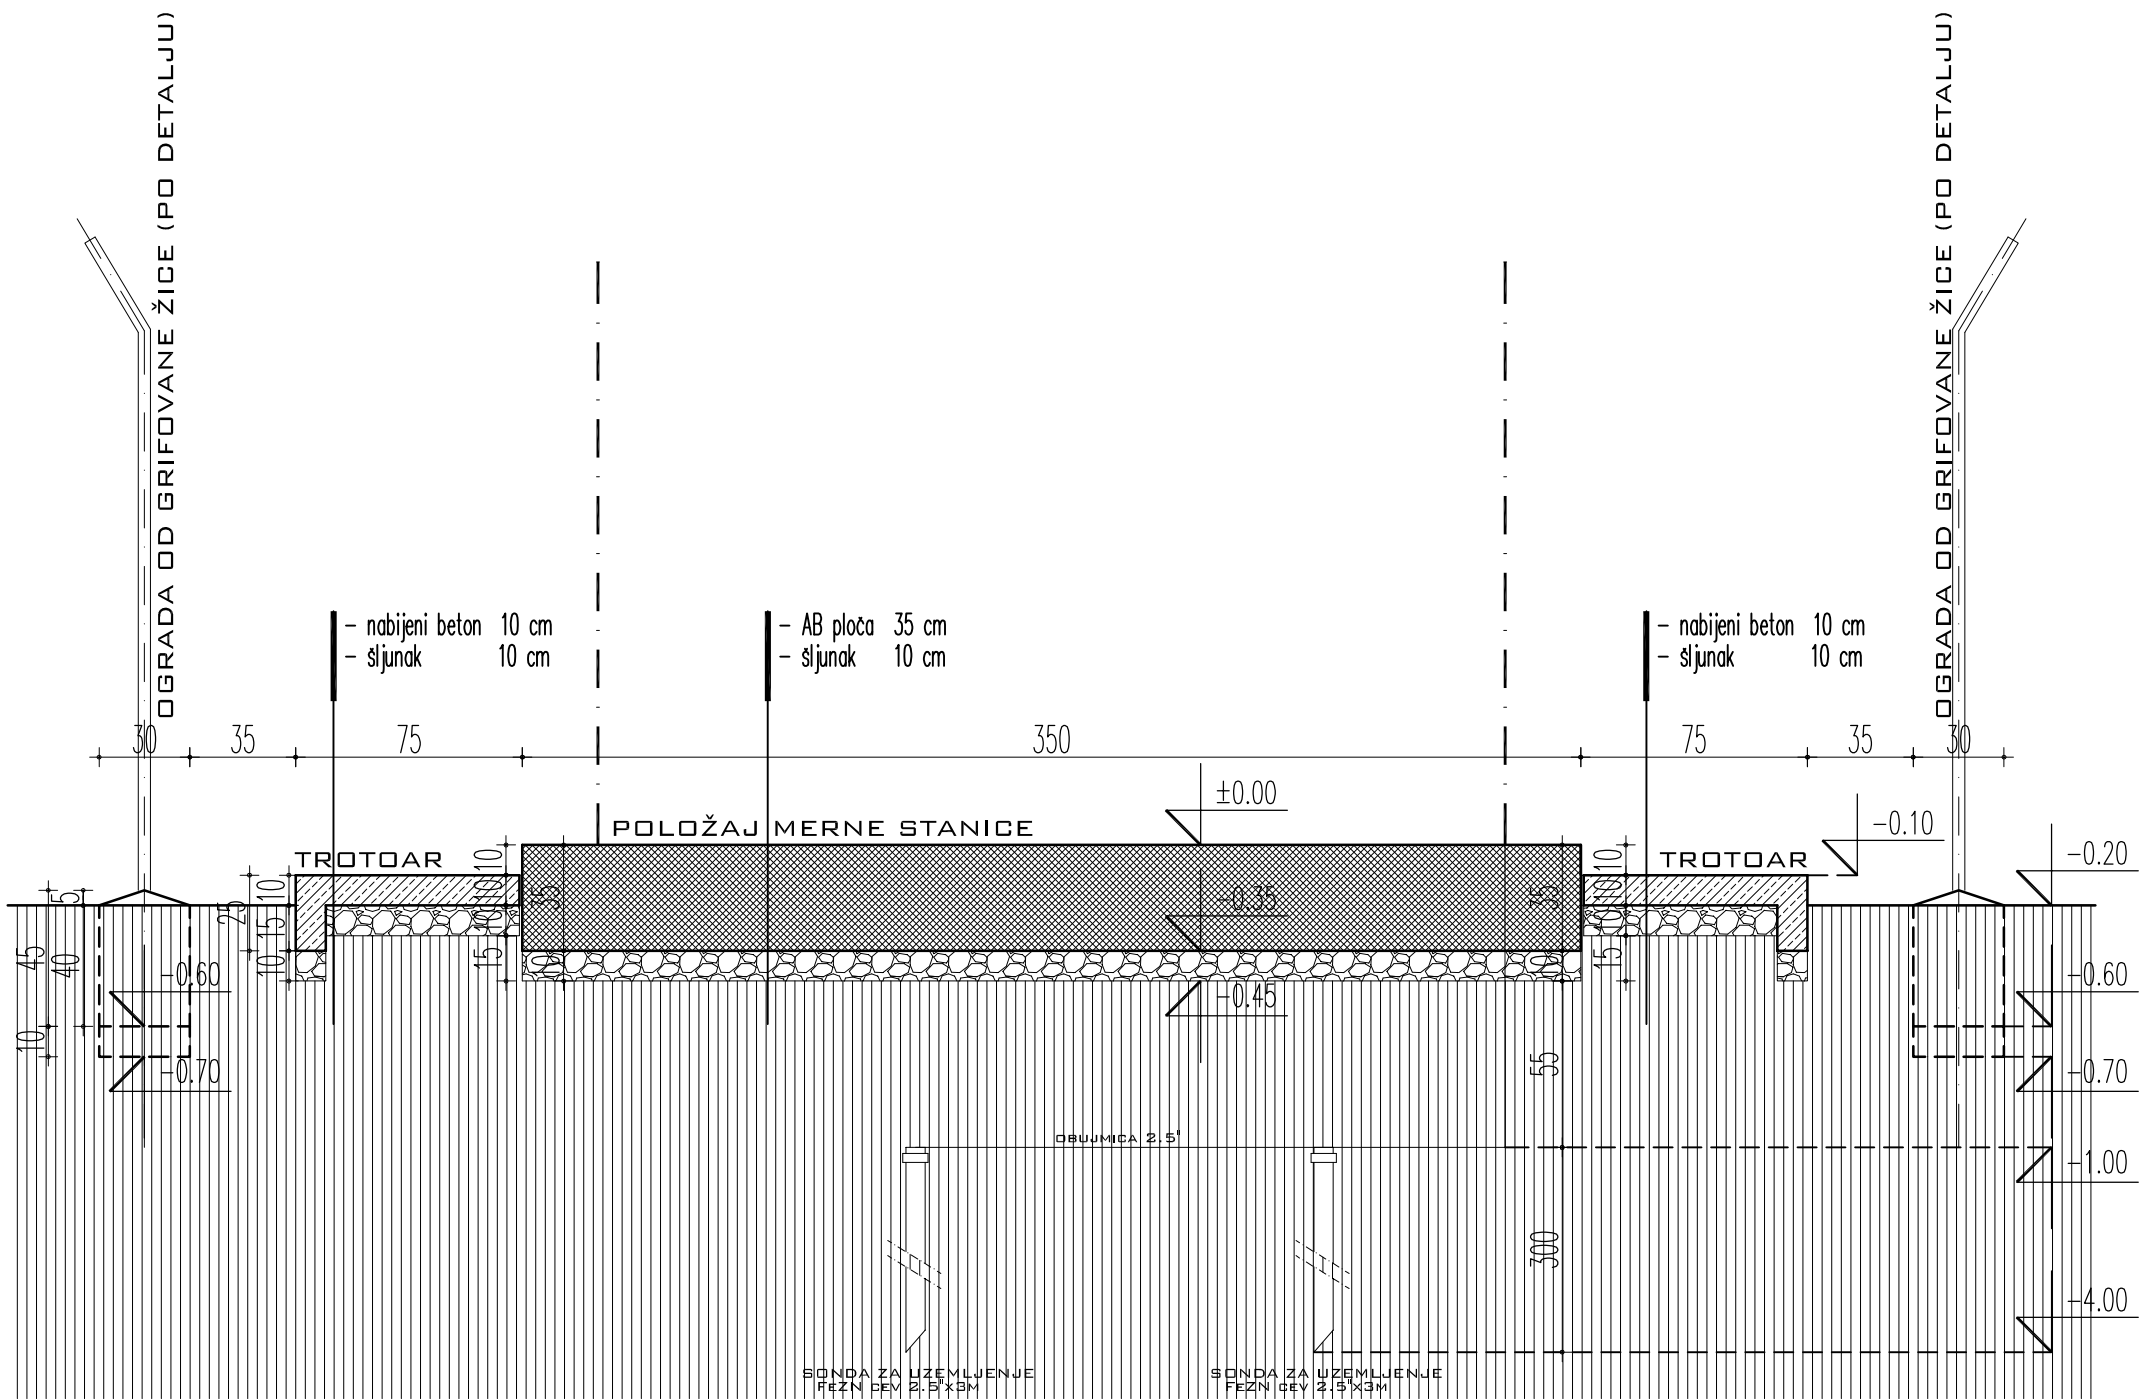


LEGENDA MATERIJALA



- ARMIRANI BETON
- NABIJENI BETON
- SLJUNAK
- ZEMLJA

PREDUZEĆE ZA PROJEKTOVANJE I INŽINJERING
STUDIO 4

BROJ PROJEKTA	003/20	VARIJANTA A
INVESTITOR	„ECOMAKS SOLUTIONS“ Ul. Šekspirova br.13, Beograd	
PROJEKAT	GLAVNI PROJEKAT PLATO MERNE STANICE ZA MONITORING KVALITETA VAZDUHA	
ODGOVORNI PROJEKTANT	NEBOJŠA FOTIRIĆ d.i.a.	
SADRŽAJ LISTA	PRESEK 2-2	
RAZMERA	1:25	BR. LISTA
DATUM	SEPTEMBAR 2020	05

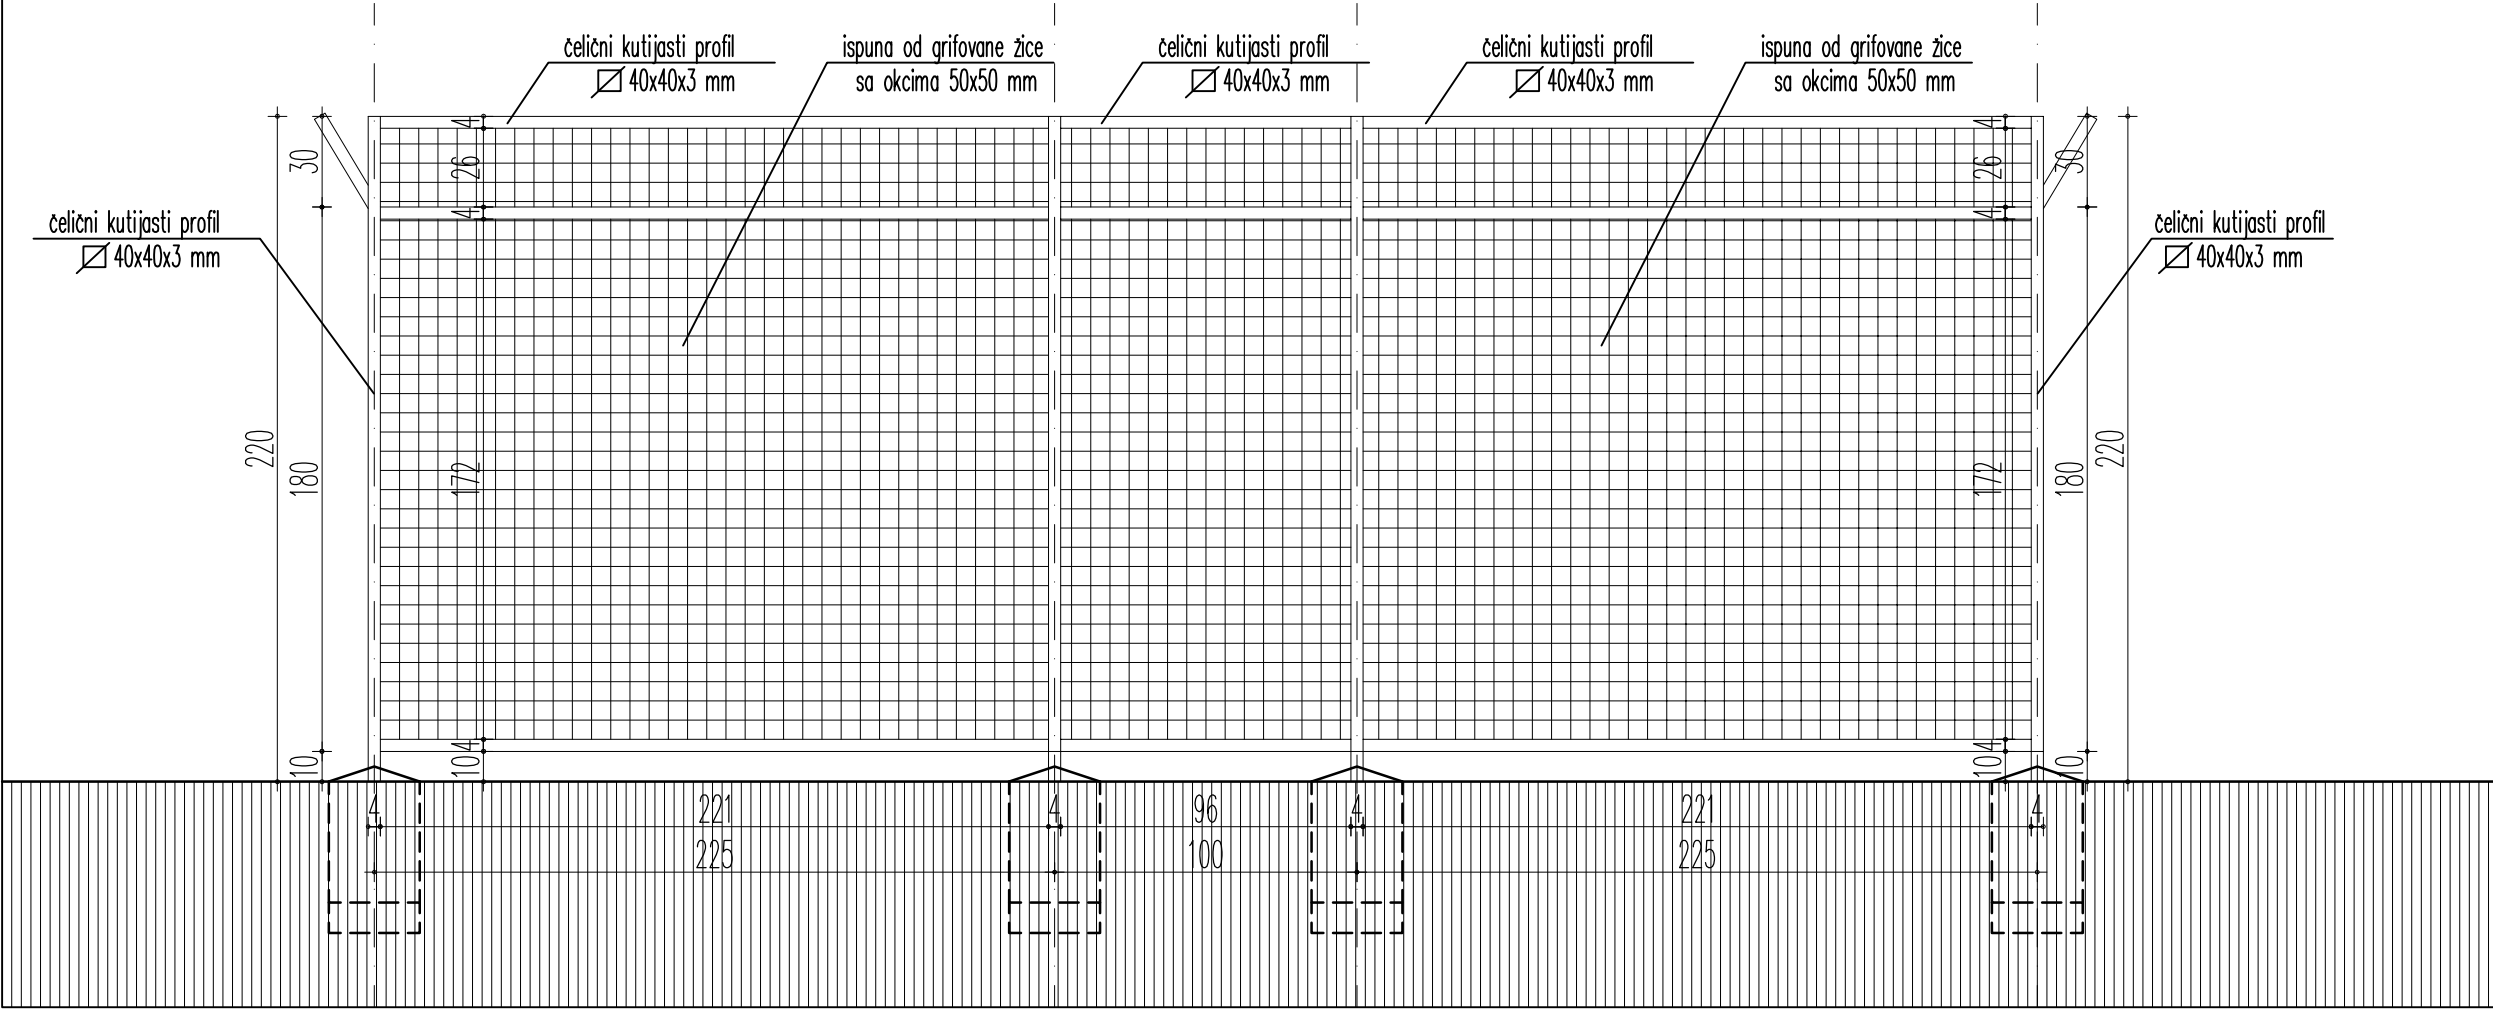
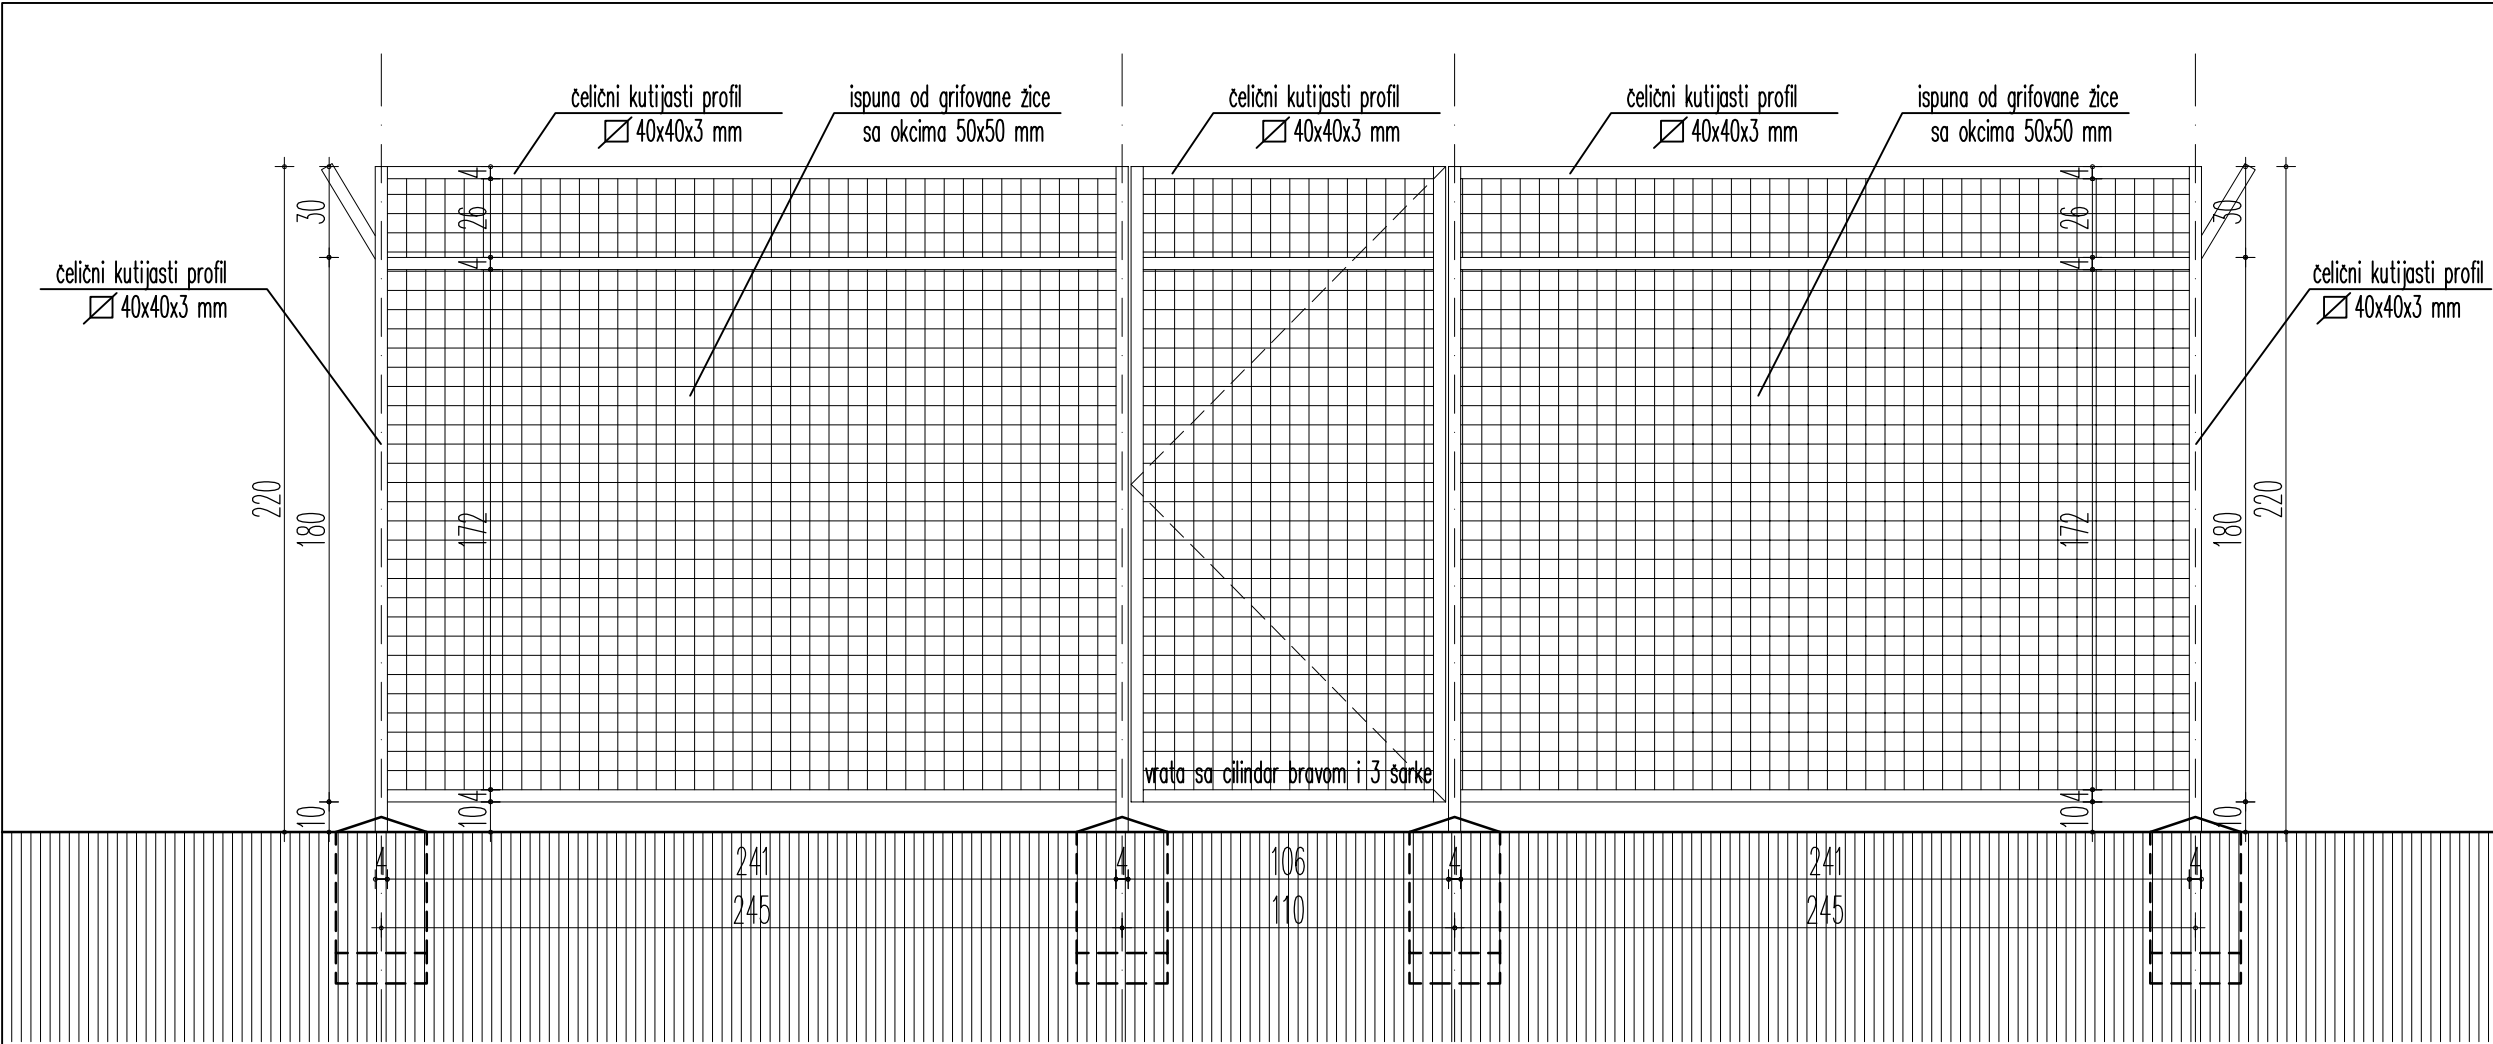


PREDUZECE ZA PROJEKTOVANJE I INZINJERING STUDIO1 d.o.o.		
BROJ PROJEKTA	003/20	VARIJANTA A
INVESTITOR	„ECOMAKS SOLUTIONS“ Ul. Šekspirova br.13, Beograd	
PROJEKAT	GLAVNI PROJEKAT PLATO MERNE STANICE ZA MONITORING KVALITETA VAZDUHA	
ODGOVORNI PROJEKTANT	NEBOJŠA FOTIRIĆ d.i.a.	
SADRZAJ LISTA	DETALJ OGRADE	
RAZMERA	1:25	BR. LISTA 06
DATUM	SEPTEMBAR 2020	

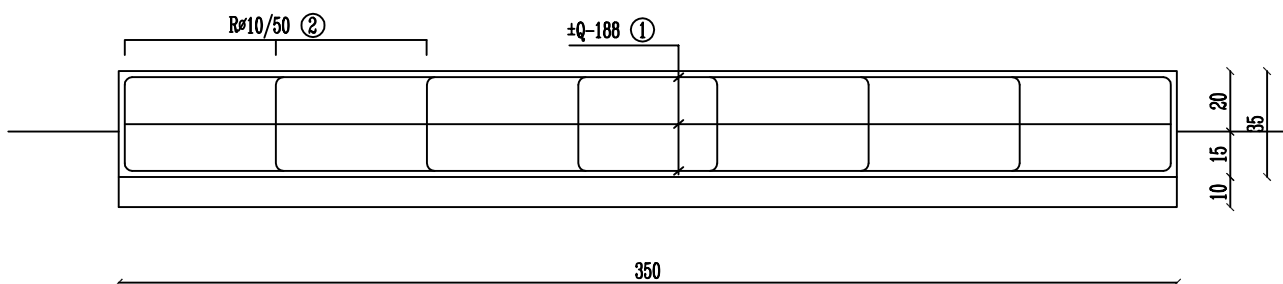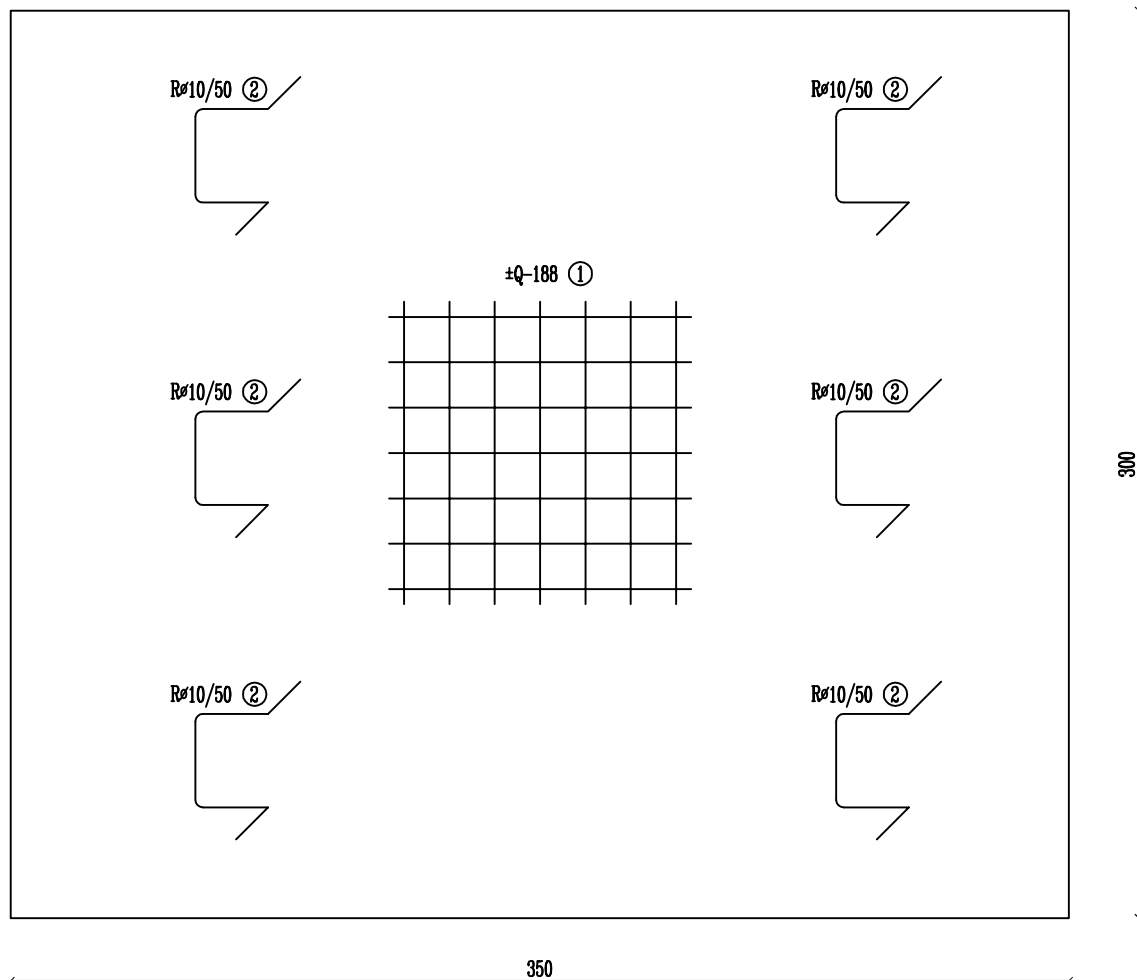

DETALJ ARMIRANJA
RAZMERA
1:25

SPECIFIKACIJA ARMATURE TEMELJA / MB-30

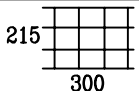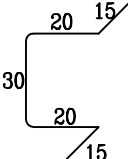POS	OBLIK GVOŽDA	∅	l	n	L
	cm	mm	cm	kom.	m
1	 215x300cm	Q-188	6.45m ²	6	38.70
2	 R10	R10	100	50	50.00

∅	l	g	G
mm	m	kg/m'	kg
R10	50.00	0.687	55.00
UKUPNA GA I RA			55.00
Q-188	38.70	3.090	119.60
UKUPNA MAG			119.60